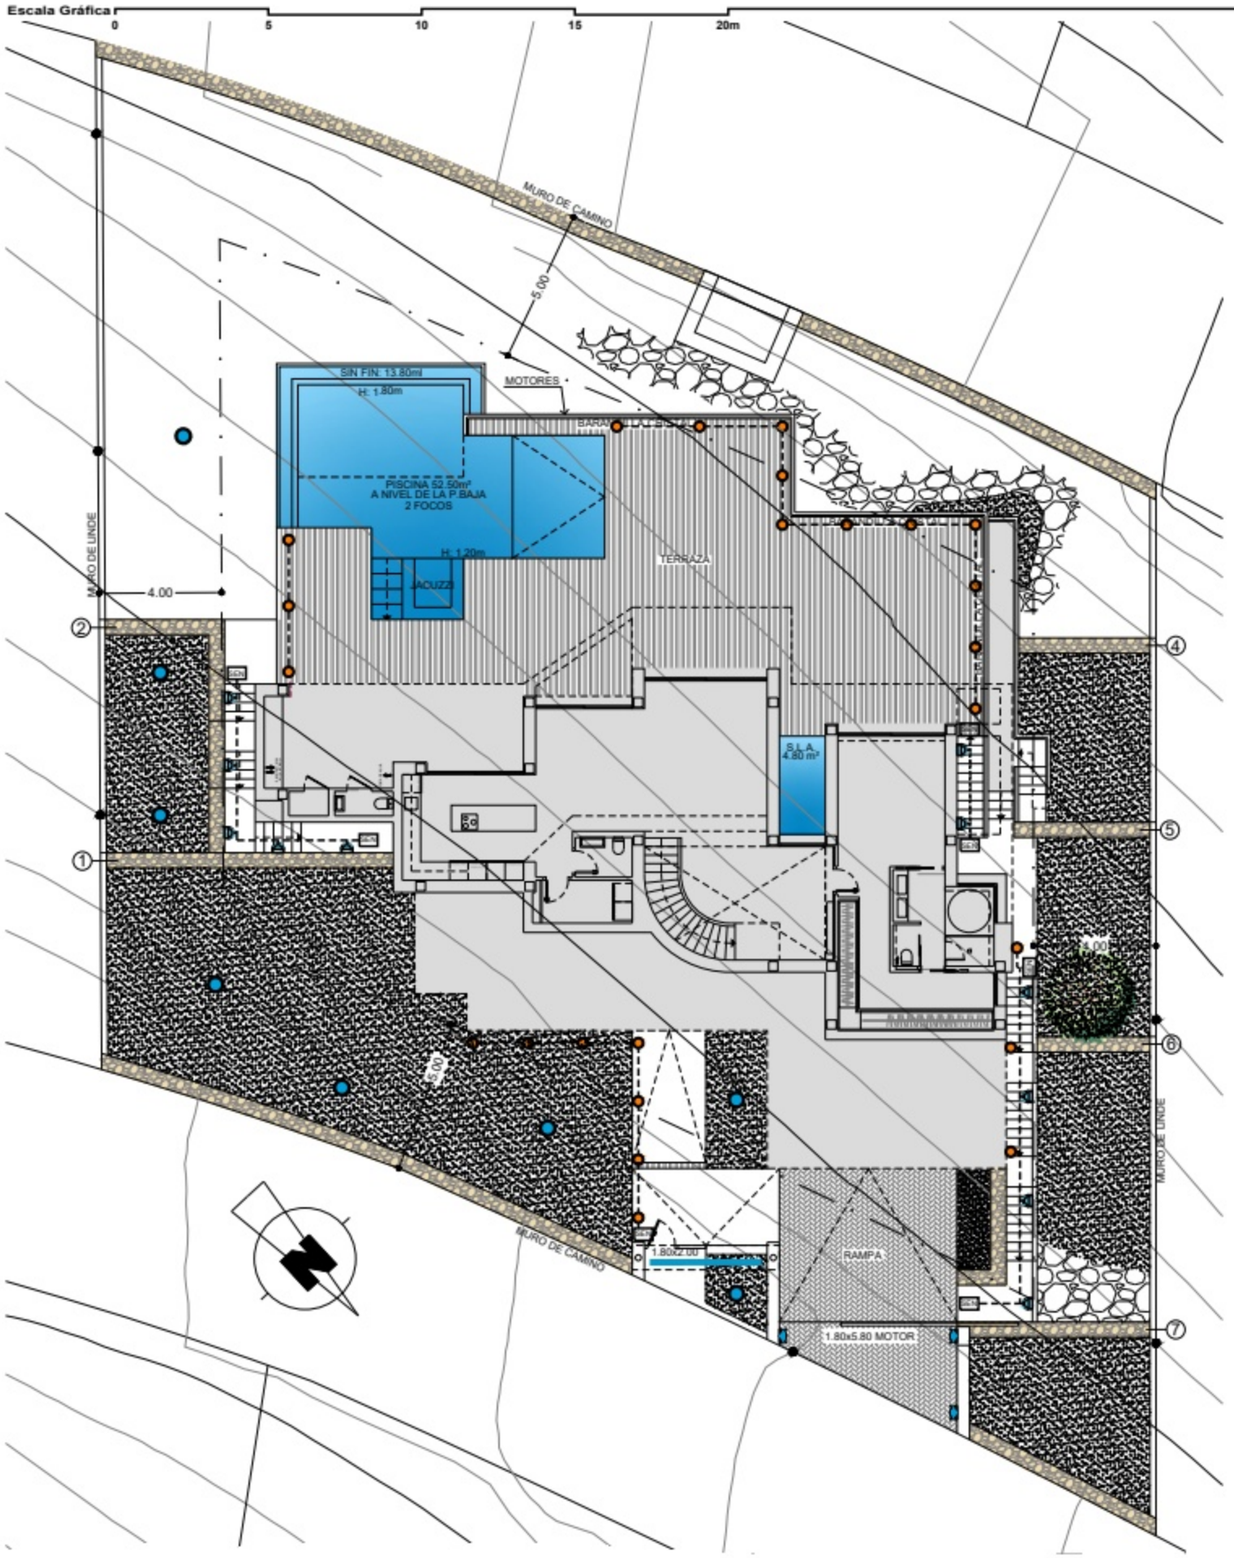
Escala Gráfica
0
5
10
15
20m
MURO DE CAMINO
5.00
MOTORES
SIN FIN: 13.80ml
H: 1.80m
PISCINA 52.50m²
A NIVEL DE LA P. BAJA
2 FOCOS
H: 1.20m
JACUZZI
TERRAZA
MURO DE LINDE
4.00
S.L.A.
4.80 m²
RAMPA
1.80x2.00
1.80x5.80 MOTOR
MURO DE CAMINO
MURO DE LINDE
1
2
4
5
6
7

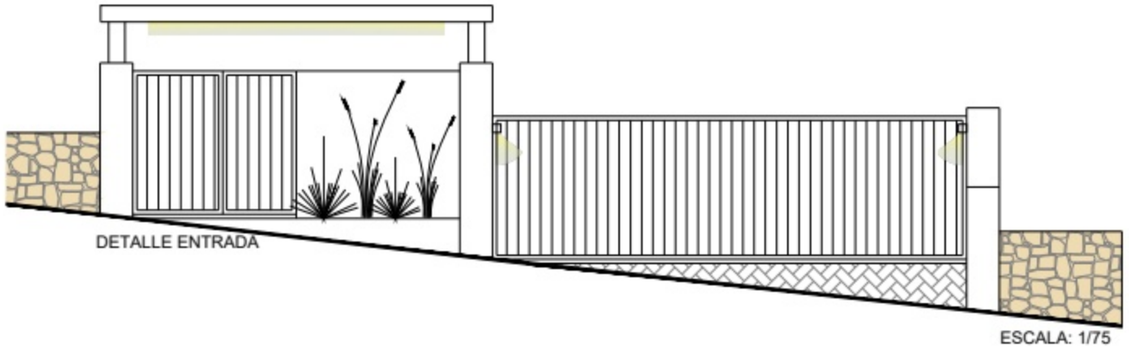
DETALLE ENTRADA
ESCALA: 1/75

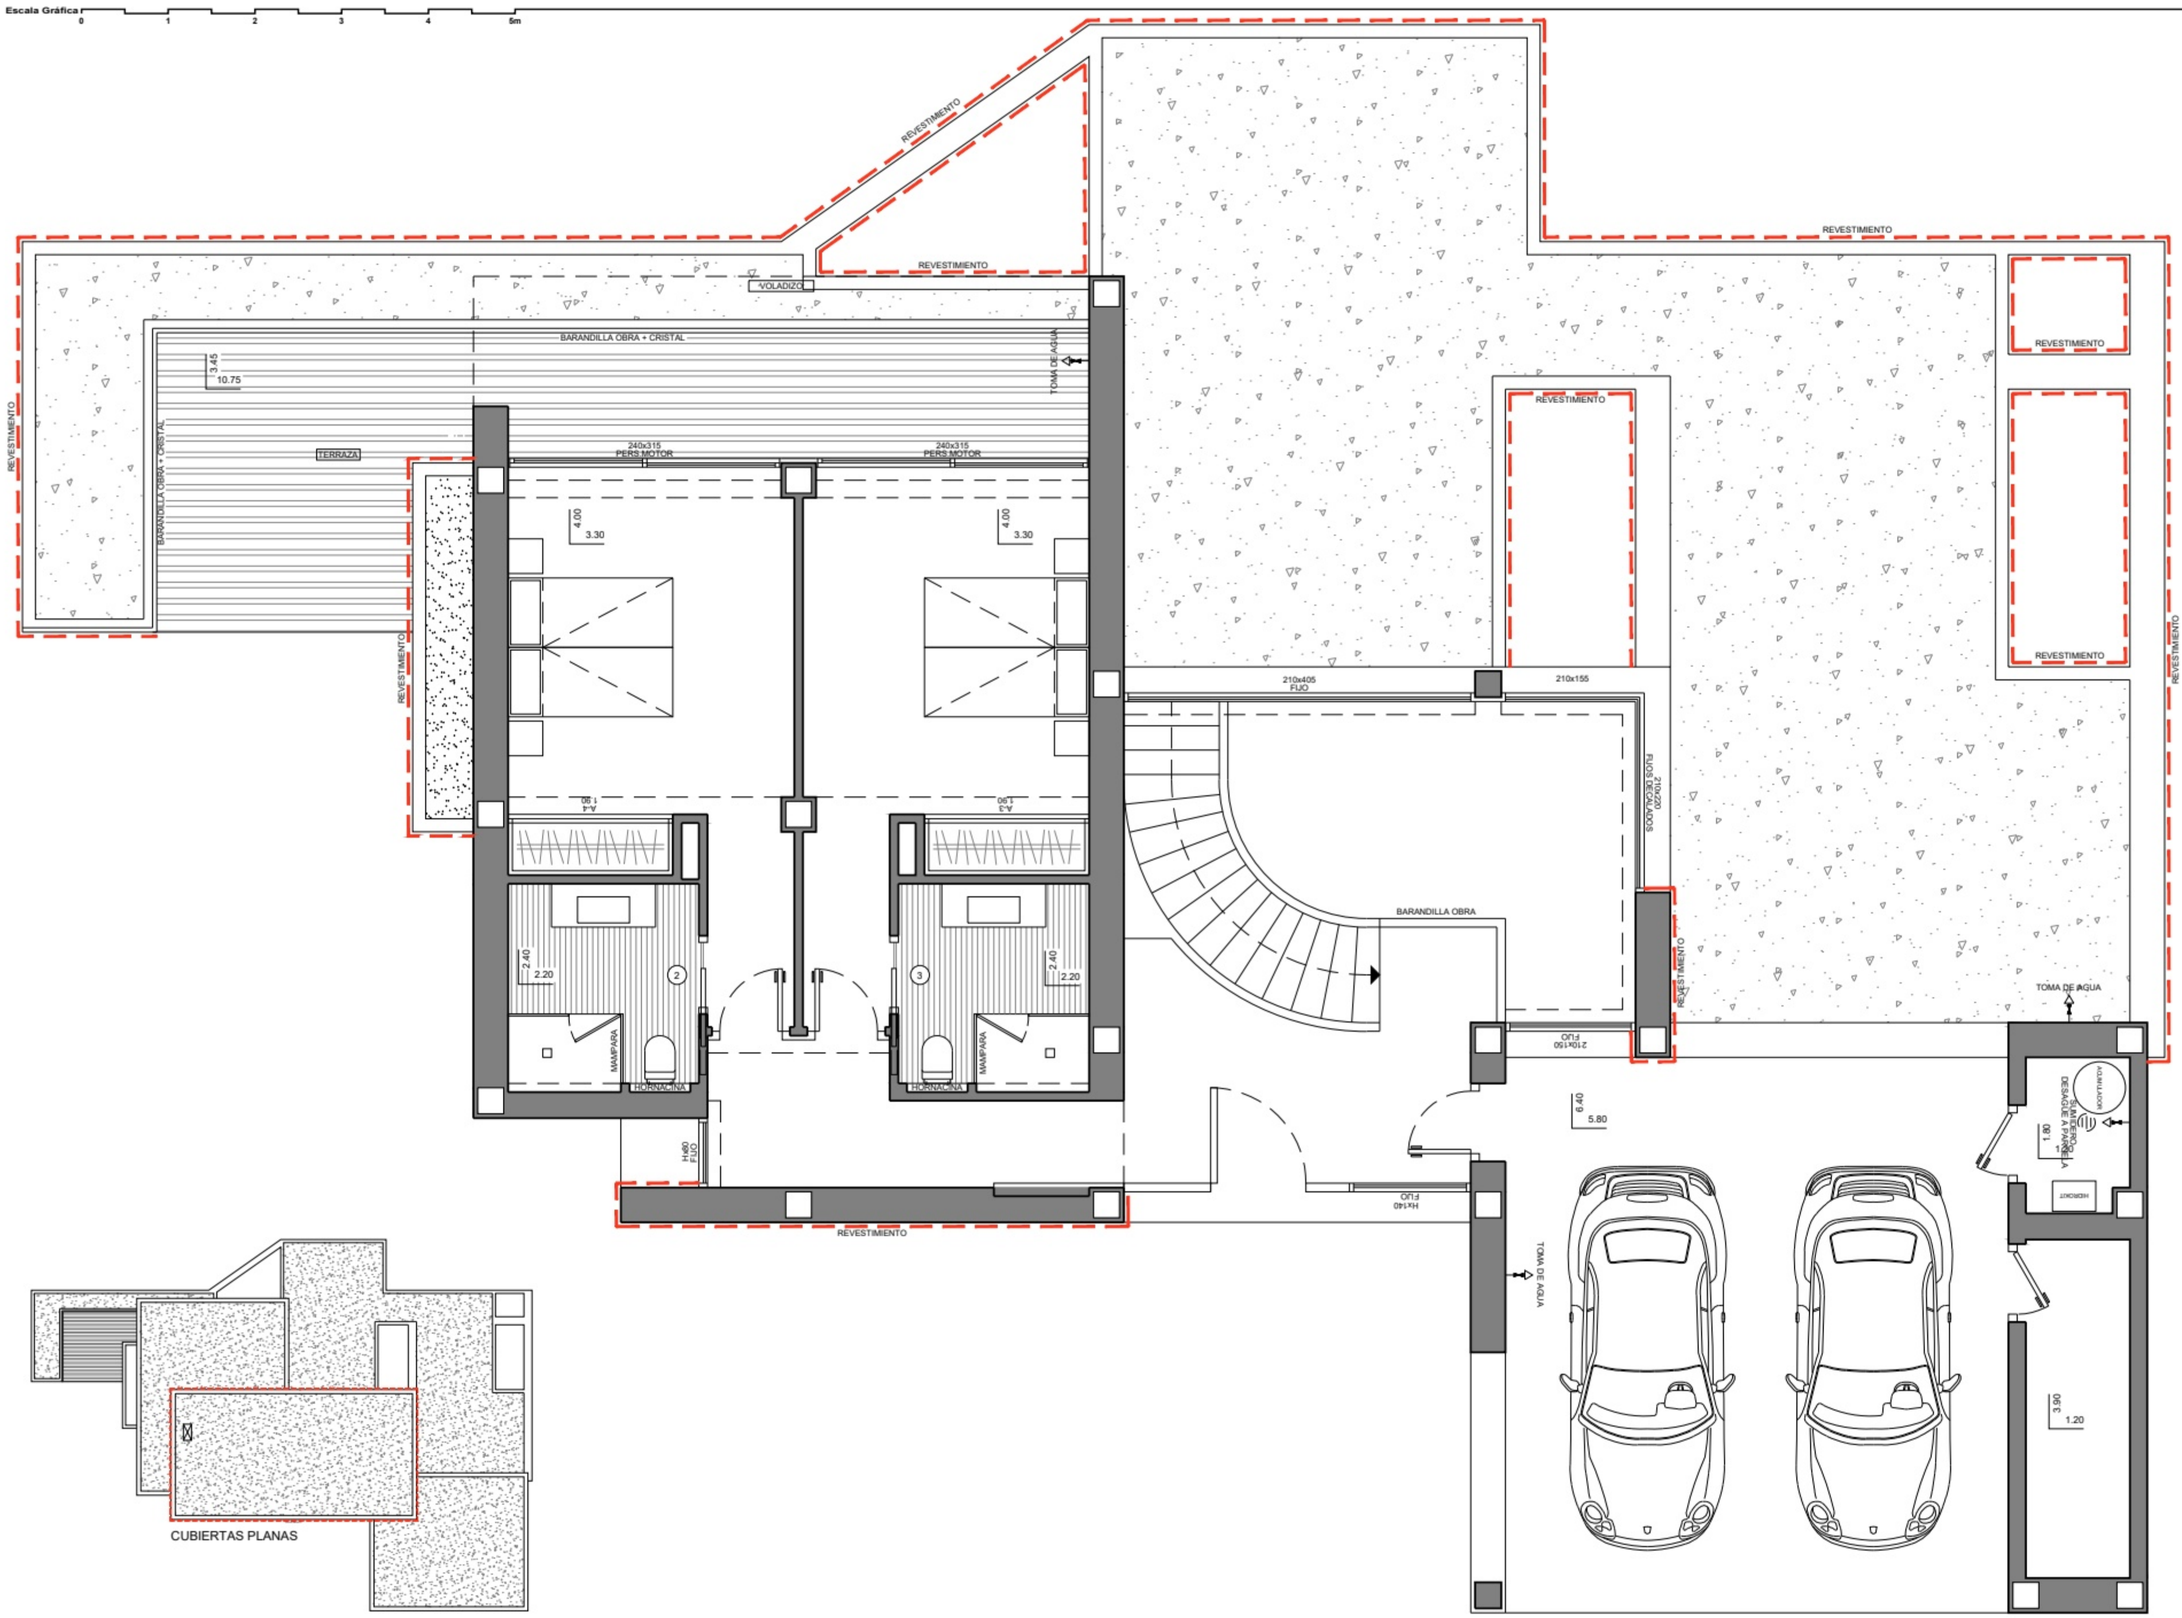
Escala Gráfica
0
1
2
3
4
5m
REVESTIMIENTO
VOLADIZO
BARANDILLA OBRA + CRISTAL
TOMA DE AGUA
3.45
10.75
TERRAZA
240x315
PERSIANA MOTOR
4.00
3.30
A-4
1.90
A-3
1.90
2.40
2.20
MAMPARA
HORNACINA
H:60
P:10
210x405
P:10
210x155
FLUJO
FLUJOS DECLAVADOS
BARANDILLA OBRA
210x150
P:10
6.40
5.80
H:140
P:10
SUMIDERO DESAGÜE A PARCELA
HORNACINA
1.80
1.20
3.90
1.20
CUBIERTAS PLANAS

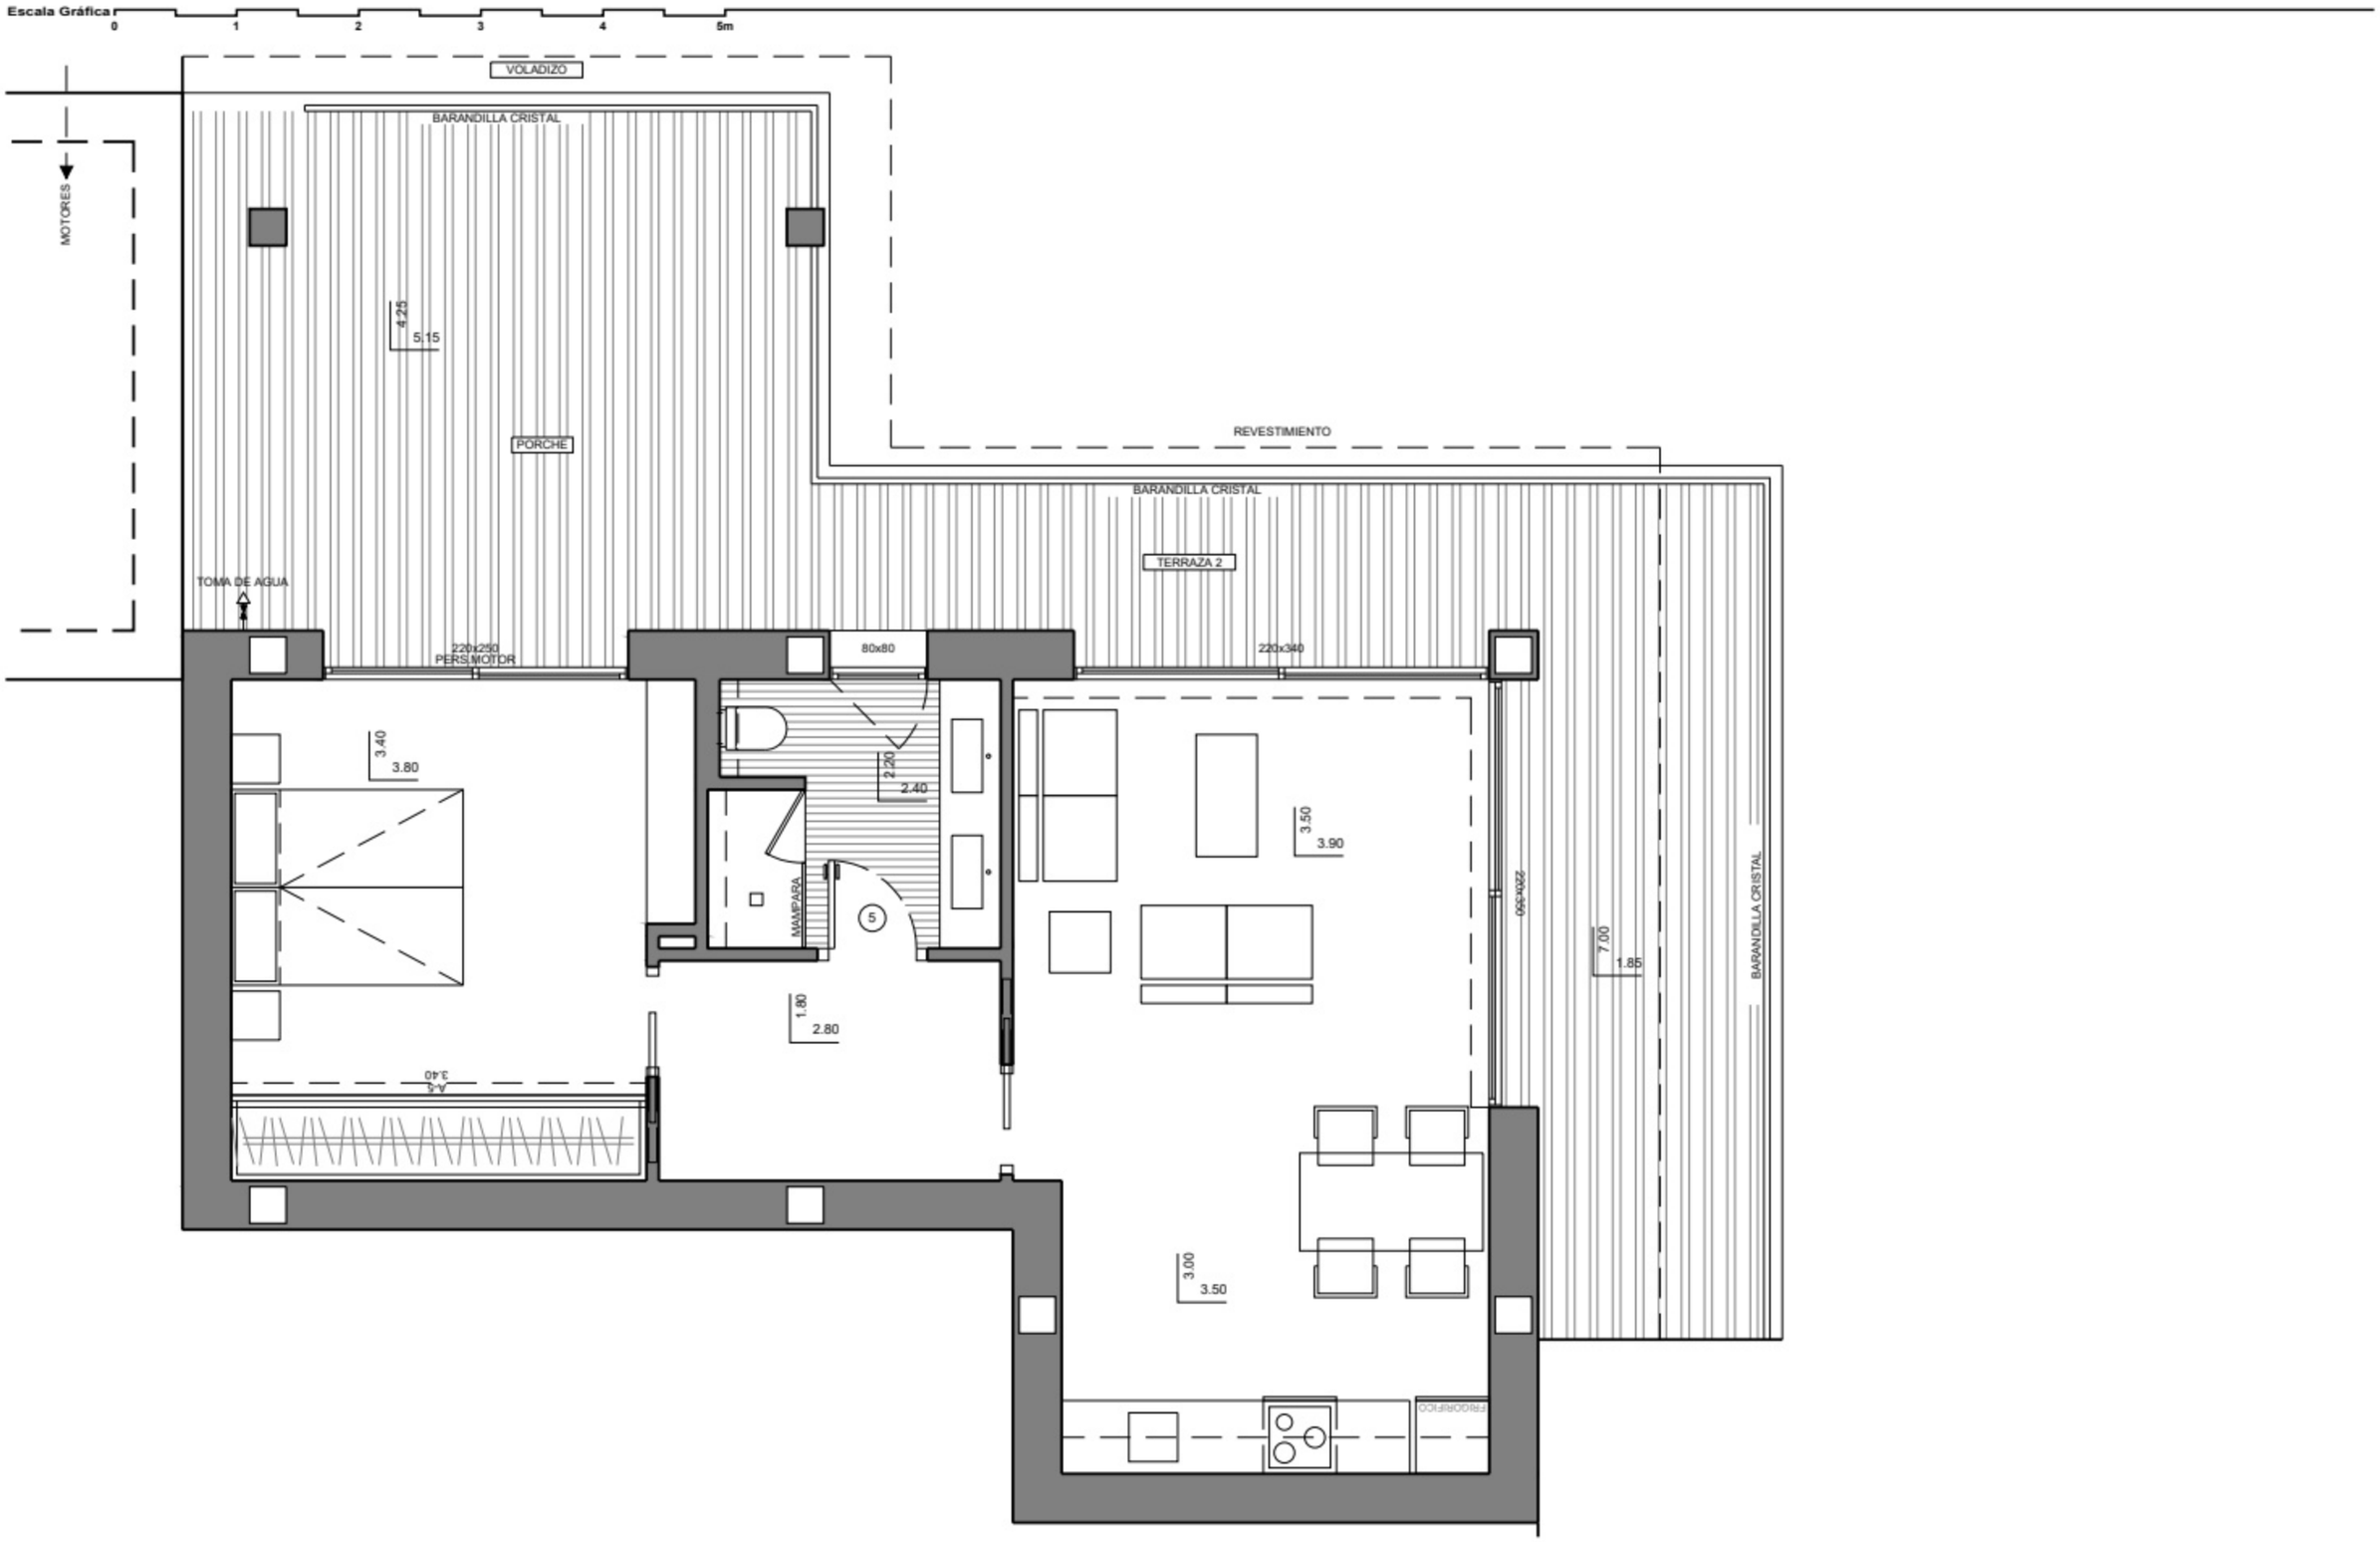
Escala Gráfica
0
1
2
3
4
5m
VOLADIZO
BARANDILLA CRISTAL
MOTORES
4.25
5.15
PORCHE
REVESTIMIENTO
BARANDILLA CRISTAL
TERRAZA 2
TOMA DE AGUA
220x250
PERS.MOTOR
80x80
220x340
3.40
3.80
2.20
2.40
3.50
3.90
MAMPARA
5
220x350
7.00
1.85
BARANDILLA CRISTAL
1.80
2.80
3.40
3.00
3.50
FRIGORIFICO
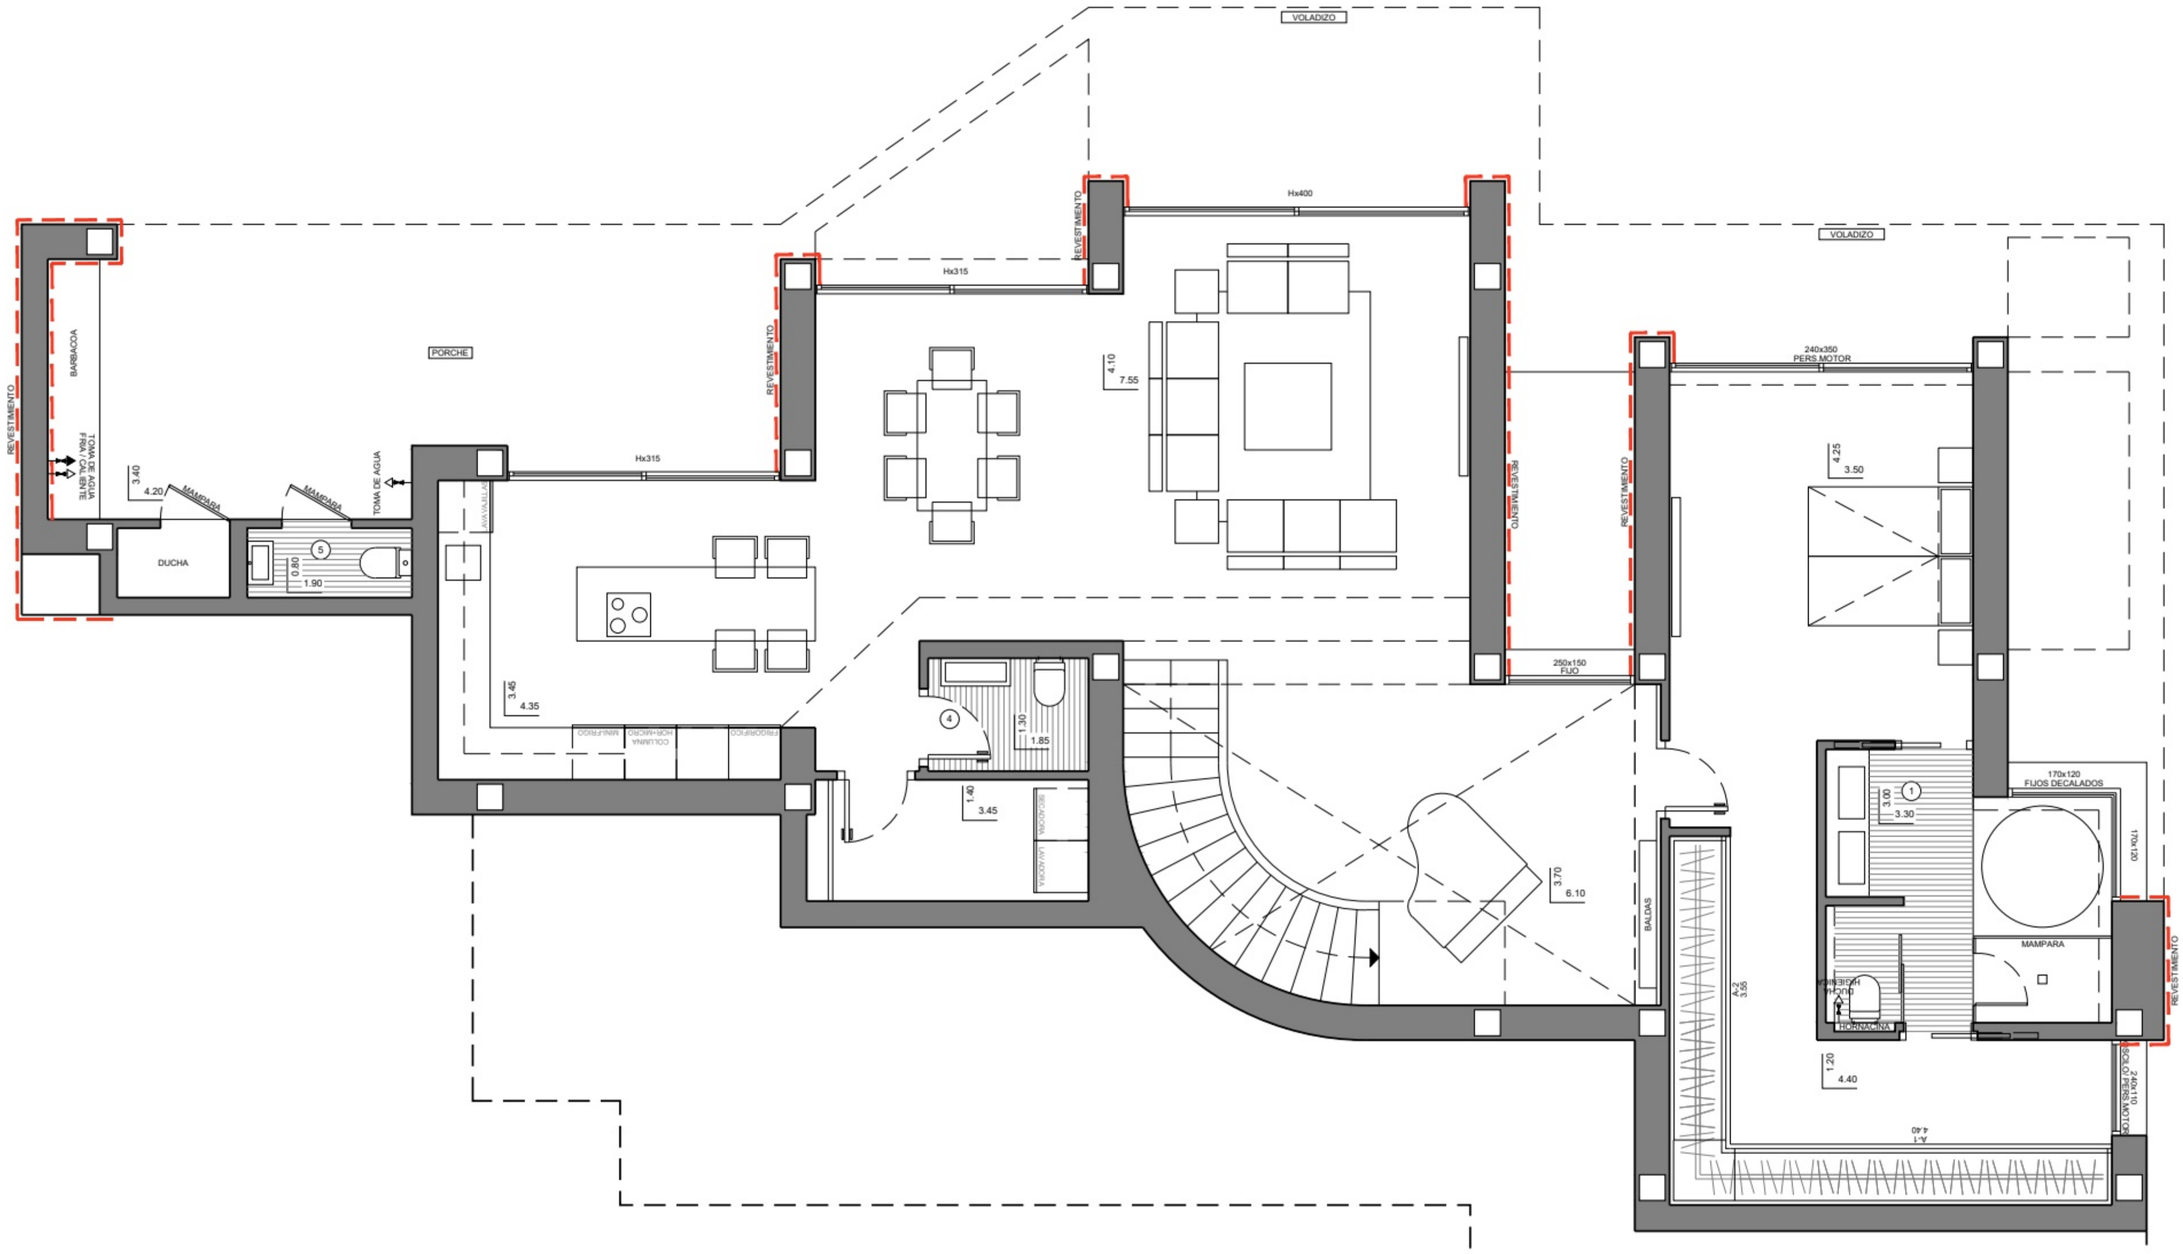
Escala Gráfica
0 1 2 3 4 5m