

580046


Pankratiusring 21, 56154 Boppard, Rheinland-Pfalz, DE

GESAMTFLÄCHE: 136.68 m² • WOHNFLÄCHE: 129.20 m² • ETAGEN: 2 • RÄUME: 15



▼ Erdgeschoss

GESAMTFLÄCHE: 65.82 m² • WOHNFLÄCHE: 65.82 m² • RÄUME: 7

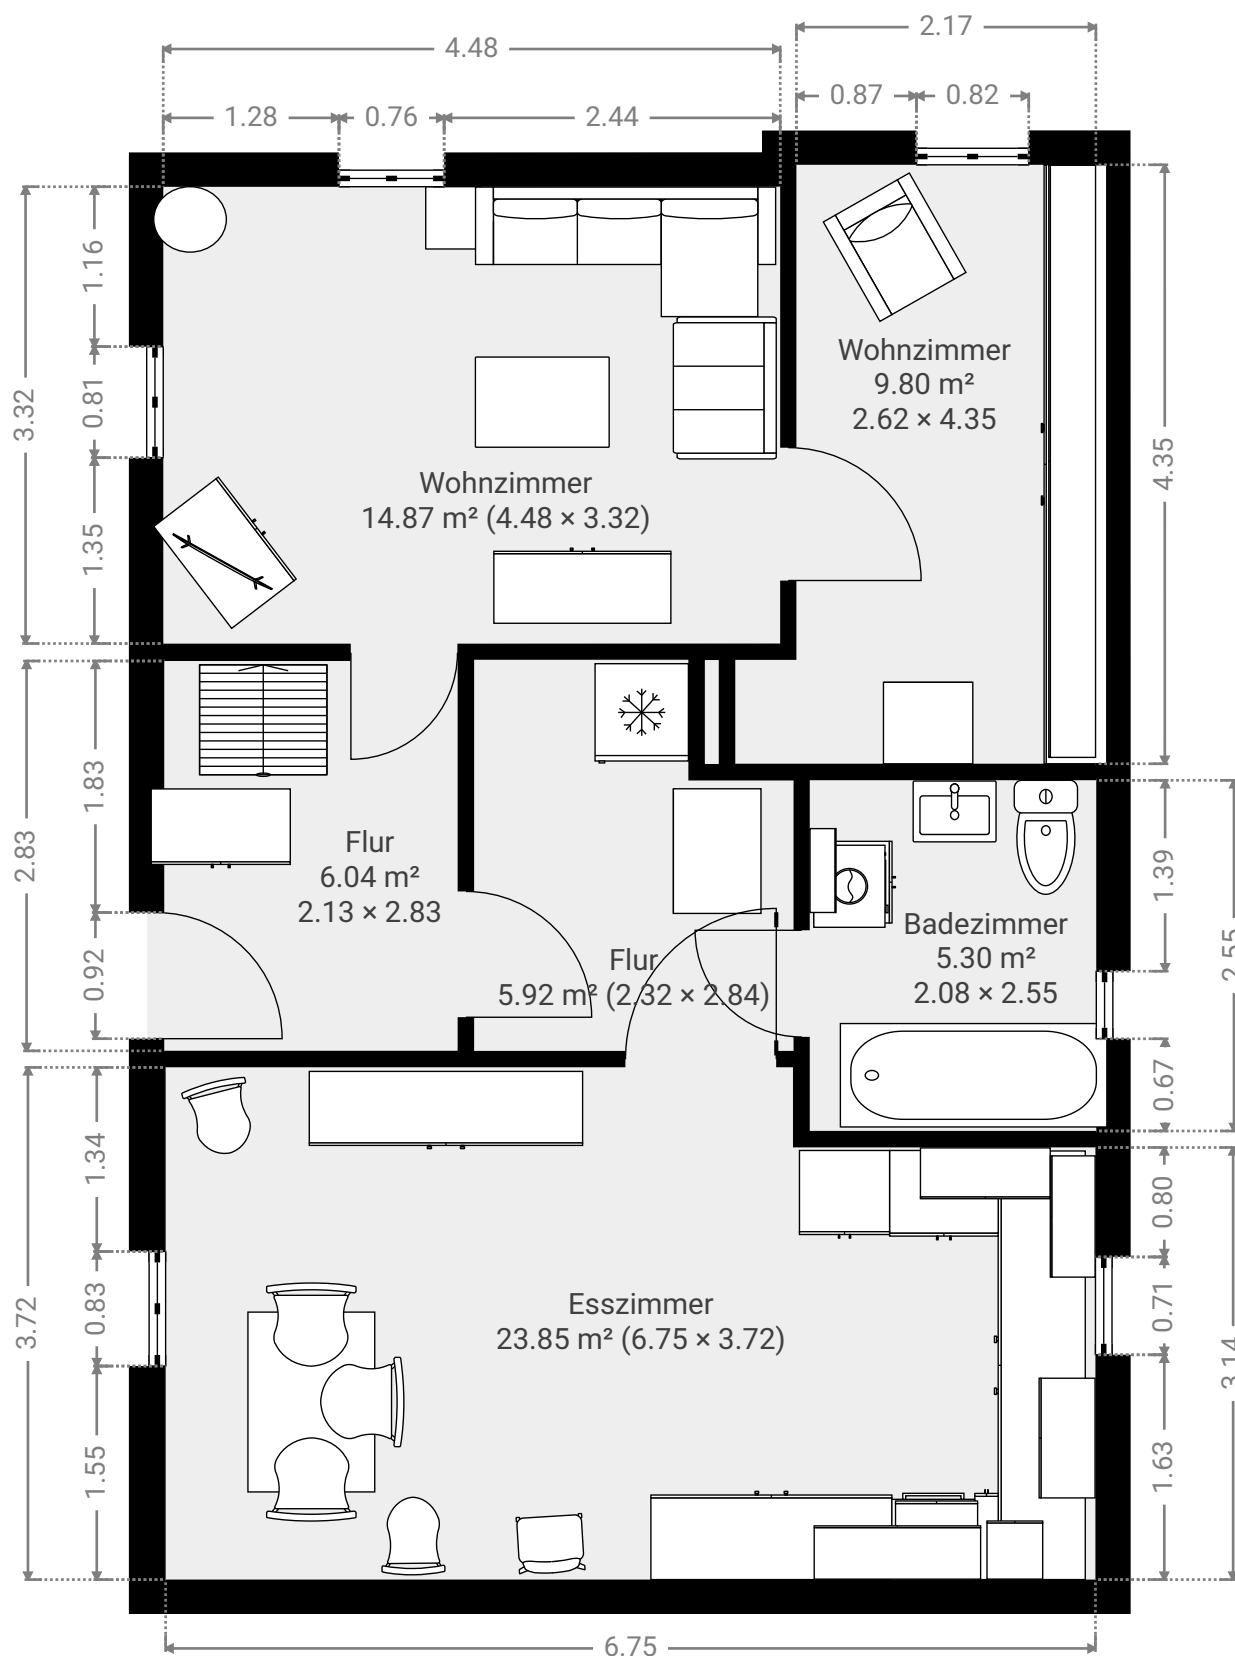


DIESER GRUNDRISS WIRD OHNE JEGLICHE GEWÄHRLEISTUNG ZUR VERFÜGUNG GESTELLT. SENSOPIA LEHNT JEDE GARANTIE AB, EINSCHLIESSLICH, OHNE EINSCHRÄNKUNG, ZUFRIEDENSTELLENDER QUALITÄT ODER GENAUIGKEIT DER ABMESSUNGEN.

0.0 0.5 1.0 1.5 2.0 2.5m

1:55

580046

Pankratiusring 21, 56154 Boppard, Rheinland-Pfalz, DE

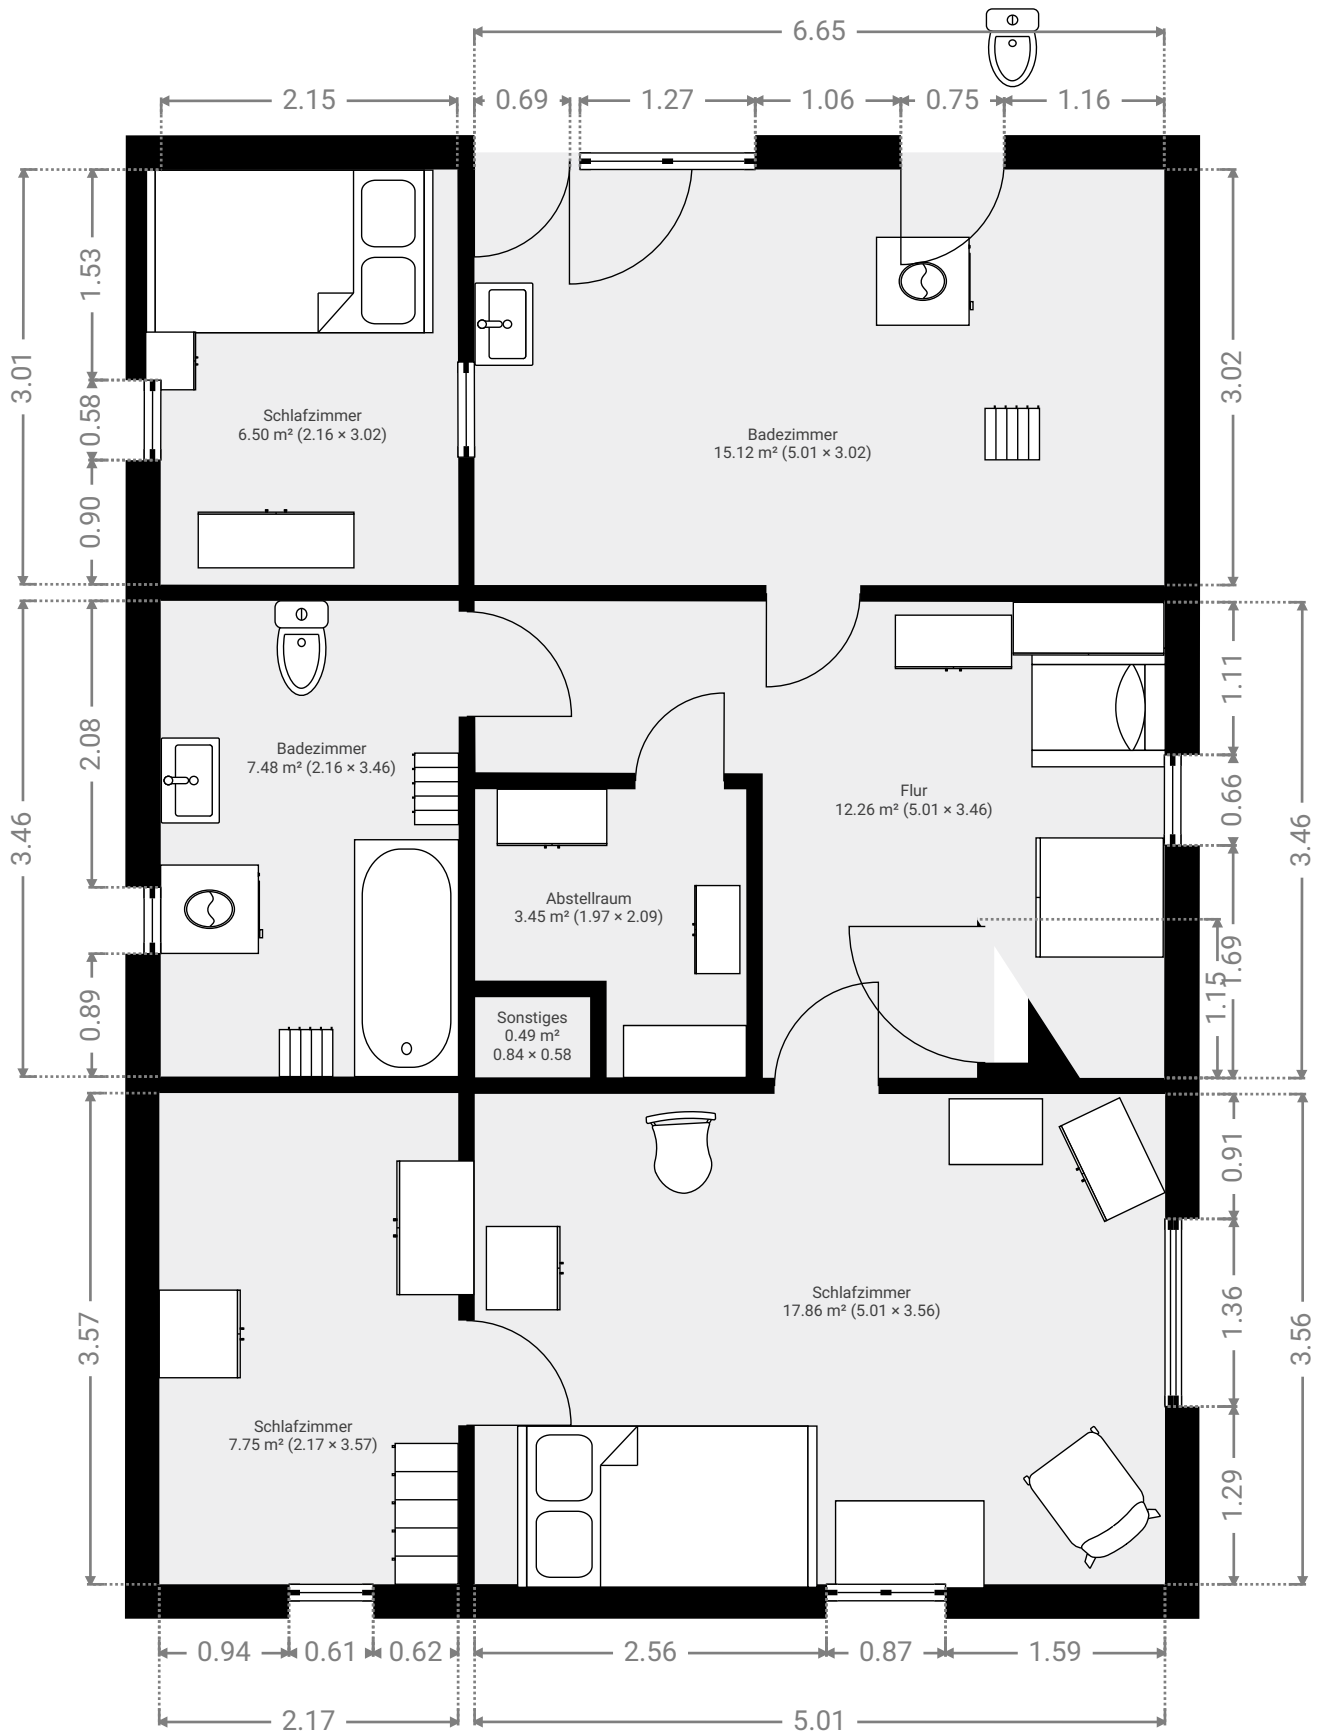GESAMTFLÄCHE: 136.68 m² • WOHNFLÄCHE: 129.20 m² • ETAGEN: 2 • RÄUME: 15**▼ 1. Stock**GESAMTFLÄCHE: 70.87 m² • WOHNFLÄCHE: 63.39 m² • RÄUME: 8

DIESER GRUNDRISS WIRD OHNE JEGLICHE GEWÄHRLEISTUNG ZUR VERFÜGUNG GESTELLT. SENSOPIA LEHNT JEDE GARANTIE AB, EINSCHLIESSLICH, OHNE EINSCHRÄNKUNG, ZUFRIEDENSTELLENDER QUALITÄT ODER GENAUIGKEIT DER ABMESSUNGEN.

0.0 0.5 1.0 1.5 2.0 2.5m
1:55