



▼ Erdgeschoss


GESAMTFLÄCHE: 133.12 m² • WOHNFLÄCHE: 109.27 m² • RÄUME: 8

580061 - Terrassenhaus Bad Ems

ERSTELLT AM
8. April 2026

DETAILS

Gesamtfläche: 133.12 m²
Wohnfläche: 109.27 m²
Etagen: 1
Räume: 8

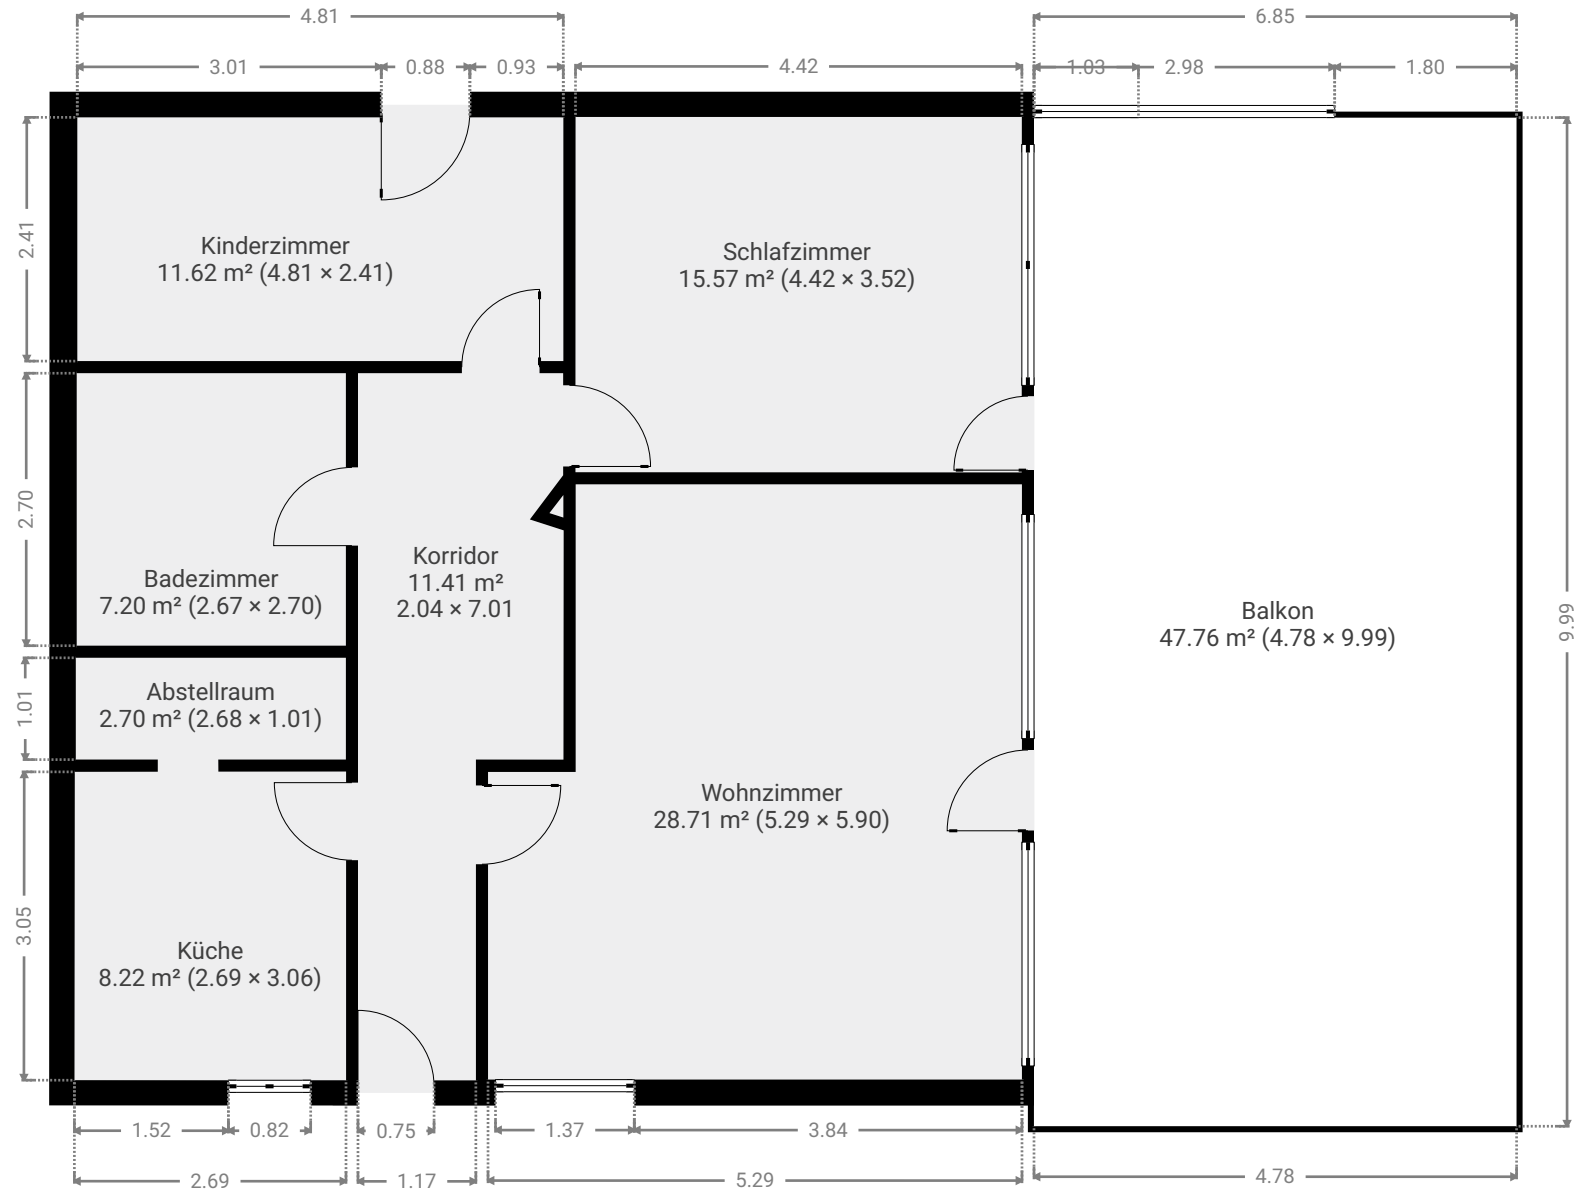

REIMANN Immobilien
56566 Neuwied
info@reimann.immobilien
<https://reimann.immobilien>
☎ 02631947411

Dieser Grundriss wird ohne jegliche Gewährleistung zur Verfügung gestellt. REIMANN Immobilien lehnt jede Garantie ab, einschließlich, ohne Einschränkung, zufriedenstellender Qualität oder Genauigkeit der Abmessungen.

0.0 0.5 1.0 1.5 2.0 2.5m
1:75